


L1L2L3N

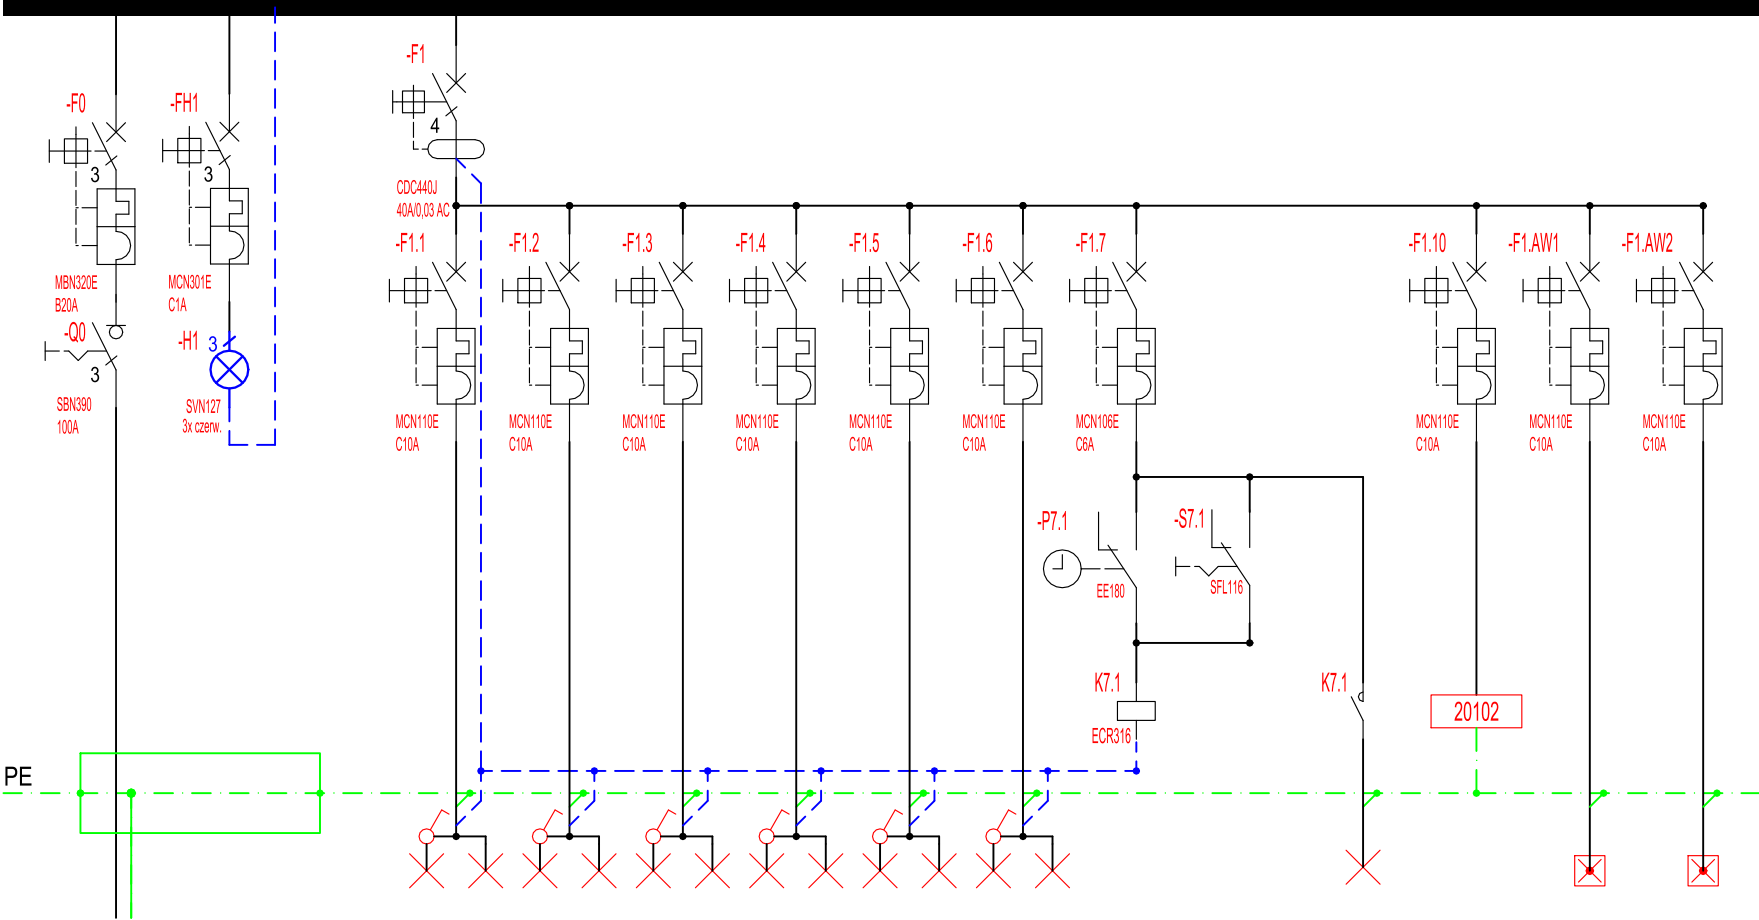

Numer obwodu	--	-
Opis	Zasilanie	Syg. napięcia
Pomieszczenie	--	
Moc [kW]	3	
Przewód	YDY 5x6	DY/ILY 0,75

1	2	3	4	5	6	7	7	7	10	AW1	AW2
Oświetlenie	Oświetlenie	Oświetlenie	Oświetlenie	Oświetlenie	Oświetlenie	Ośw.nocne pokojowe -zegar astron.	Ośw.nocne pokojowe -ręczne	Ośw.nocne pokojowe	Jednostka centralna	Ośw.ewakuacyjno-awaryjne	Ośw.ewakuacyjno-awaryjne
2.08,2.09,2.13,2.14,2.15,2.16	2.01,2.02,2.17-2.22	2.23-2.26	2.10-2.12	2.03	2.04-2.07			2.04-2.07 2.12			
0,38	0,32	0,16	0,26	0,17	0,29			0,1	0,76		
YDYżo 3x1,5	YDYżo 3x1,5	YDYżo 3x1,5	YDYżo 3x1,5	YDYżo 3x1,5	YDYżo 3x1,5	DY/ILY 1,5	DY/ILY 1,5	YDYżo 3x1,5	YDYżo 3x1,5	YDYżo 3x1,5	YDYżo 3x1,5

Rozdzielnica TO1


- 1100x300x161, wisząca, n/t
- klasa II
- IP44
- stal
- oznaczyć wg norm


Układ: TN-S

Ochrona przed dotykiem pośrednim - samoczynne wyłączenie zasilania

UWAGI:

1. RYSUNKI ROZPATRYWAĆ Z PROJEKTAMI BRANŻOWYMI
2. Tablicę oznaczyć wg. norm
3. Obwody w tablicy oznaczyć wg. norm.
4. Do podłączenia przewodu zasilającego do tablicy wykonać za pomocą mostków lub dedykowanych rozwiązań systemowych.

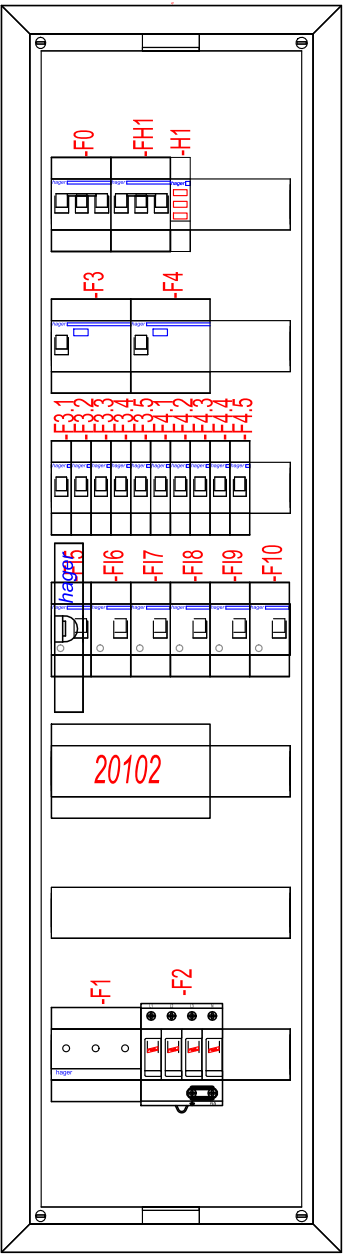

S I E D Z I B A : 47-320 GOGOLIŃ UL. KASZTANOWA 69 REGON: 532303183 NIP: 756101514 TEL/FAX KONTAKTOWY: 77 44 60 222 kom.: 502 7 0 711 e-mail: pracownia@archiskaning.pl www.archiskaning.pl		 <b>ARCHISKANING</b> SKANOWANIE LASEROWE 3D		SKANOWANIE LASEROWE 3D INWENTARYZACJE : ARCHITEKTONICZNE BUDOWLANE PRZEMYSŁOWE PROJEKTY BUDYNKOWE WIESZKALNYCH USŁUGOWYCH PRZEMYSŁOWYCH ZABYTKOWYCH	
Rudolf Schnurpfeil					
TEMAT RYSUNKU:					
SCHEMAT TABLICY TO1					
INWESTYCJA:					
Częściowa przebudowa pomieszczeń 1-go piętra ze zmianą sposobu użytkowania na Oddział Patologii Noworodka, budowa wentylacji wywiewnej i nawiewno-wywiewnej oraz gazów medycznych w budynku Krapkowickiego Centrum Zdrowia w Krapkowicach.					
DATA:		LOKALIZACJA:			
1 MARCA 2020		Krapkowice, OS. XXX-LECIA 21, NR EID. GR 91/1, K.M. 10 OBRĘB: 0011 KRAPKOWICE, JEDNOSTKA EWIDENCYJNA: 160502_4 KRAPKOWICE			
STADIUM PROJEKTU:		INWESTOR:			SKALA:
PROJEKT WYKONAWCZY		Krapkowickie Centrum Zdrowia, Krapkowice 47-303, OS. XXX-LECIA 21			-----
BRANŻA:		PROJEKTANT:	NR UPRAWNIEN:	PODPIS:	NR RYSUNKU
ELEKTRYKA		mgr inż. J. Kurdej	OPL/0309/POOE/07		E-8
		SPRAWDZIŁ:	NR UPRAWNIEN:	PODPIS:	
		mgr inż. L. Tarnogrodzki	OPL/0310/PWOE/07		
		SPRAWDZIŁ:	NR UPRAWNIEN:	PODPIS:	
		inż. A. Garbowski	-----		
© ARCHISKANING WŚLEKIE PRAWA ZASTRZEŻONE. KOPIOWANIE, ROZPOWŚSZECHNIANIE, DOKONYWANIE JAKICHOLWIEK ZMIAN BEZ ZGODY AUTORÓW JEST ZABRONIONE					